
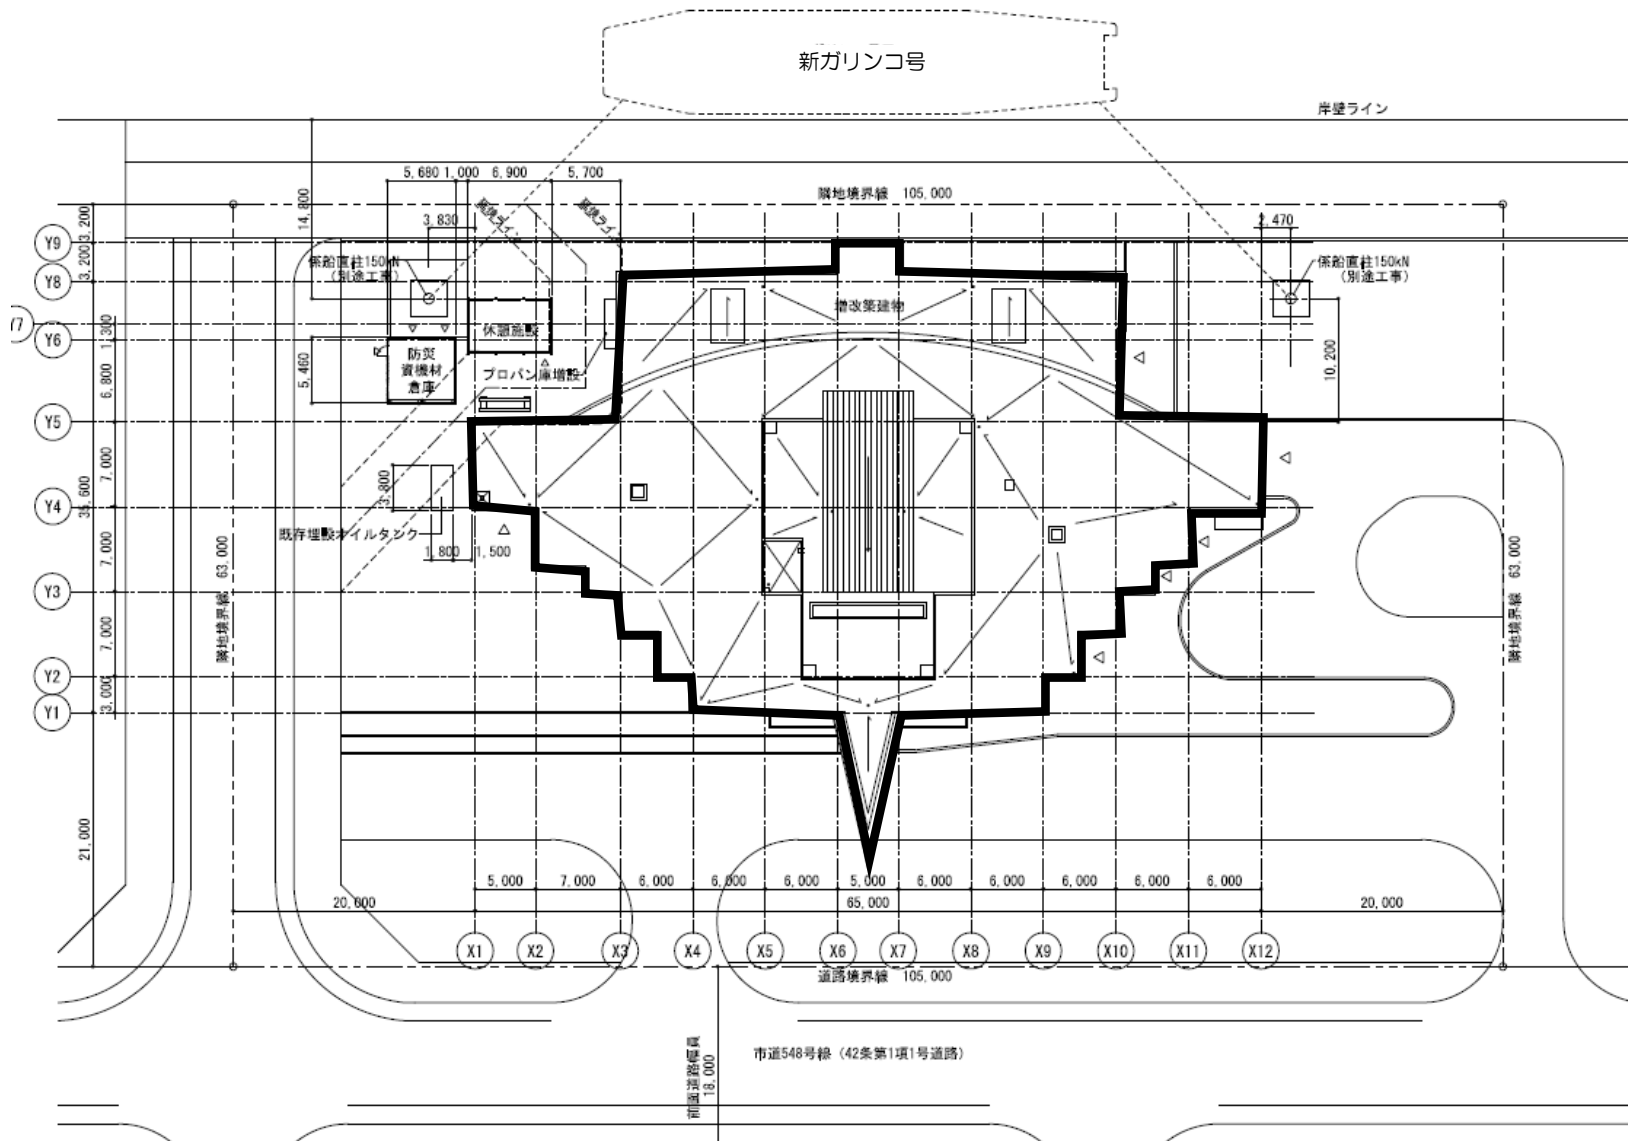



海洋交流館図面

図1

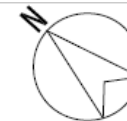

海洋交流館 1階 平面図


図2

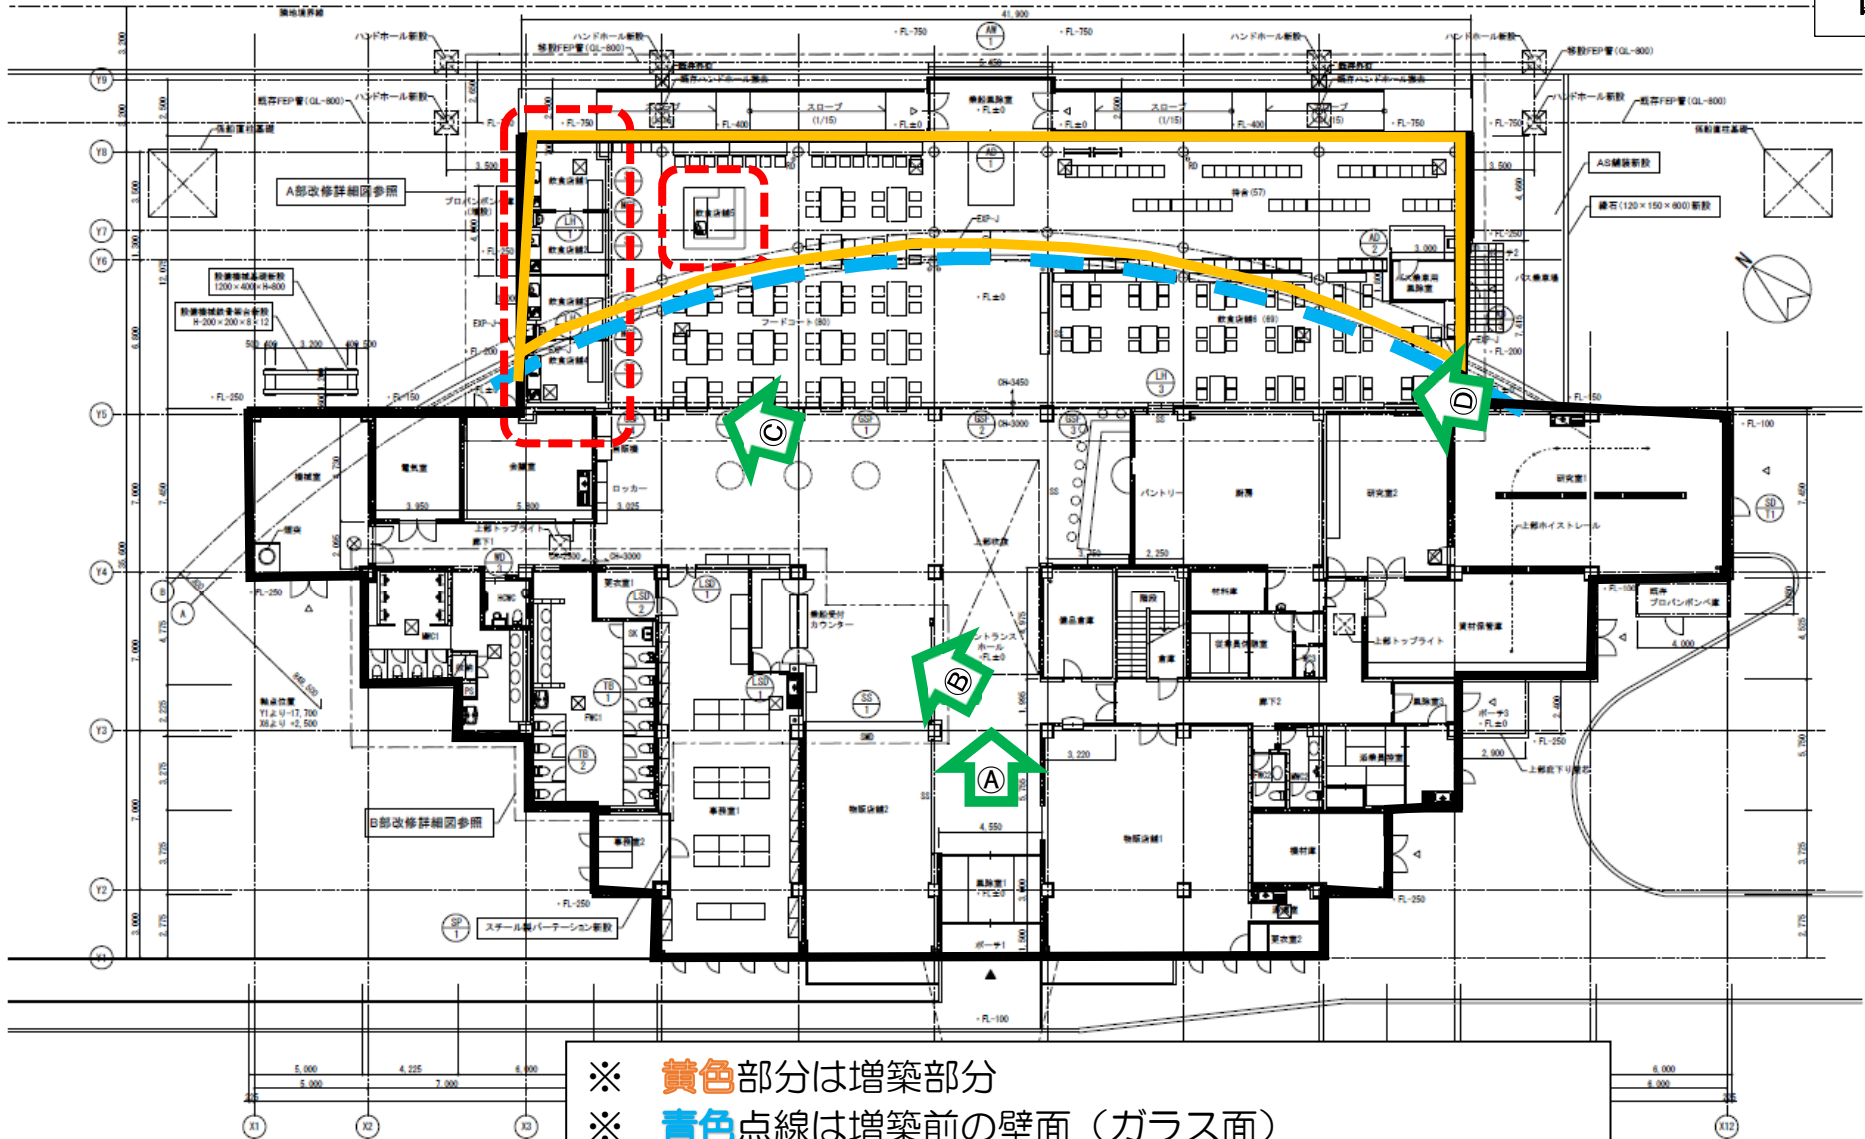

- ※ 黄色部分は増築部分
- ※ 青色点線は増築前の壁面（ガラス面）
- ※ 赤色部分はフードコート箇所
- ※ ← は、イメージ図の方向

階層基礎面数の天端はワレタン塗膜防水（X-2）とする。

フードコート付近拡大図（店舗⑤の位置は暫定です）

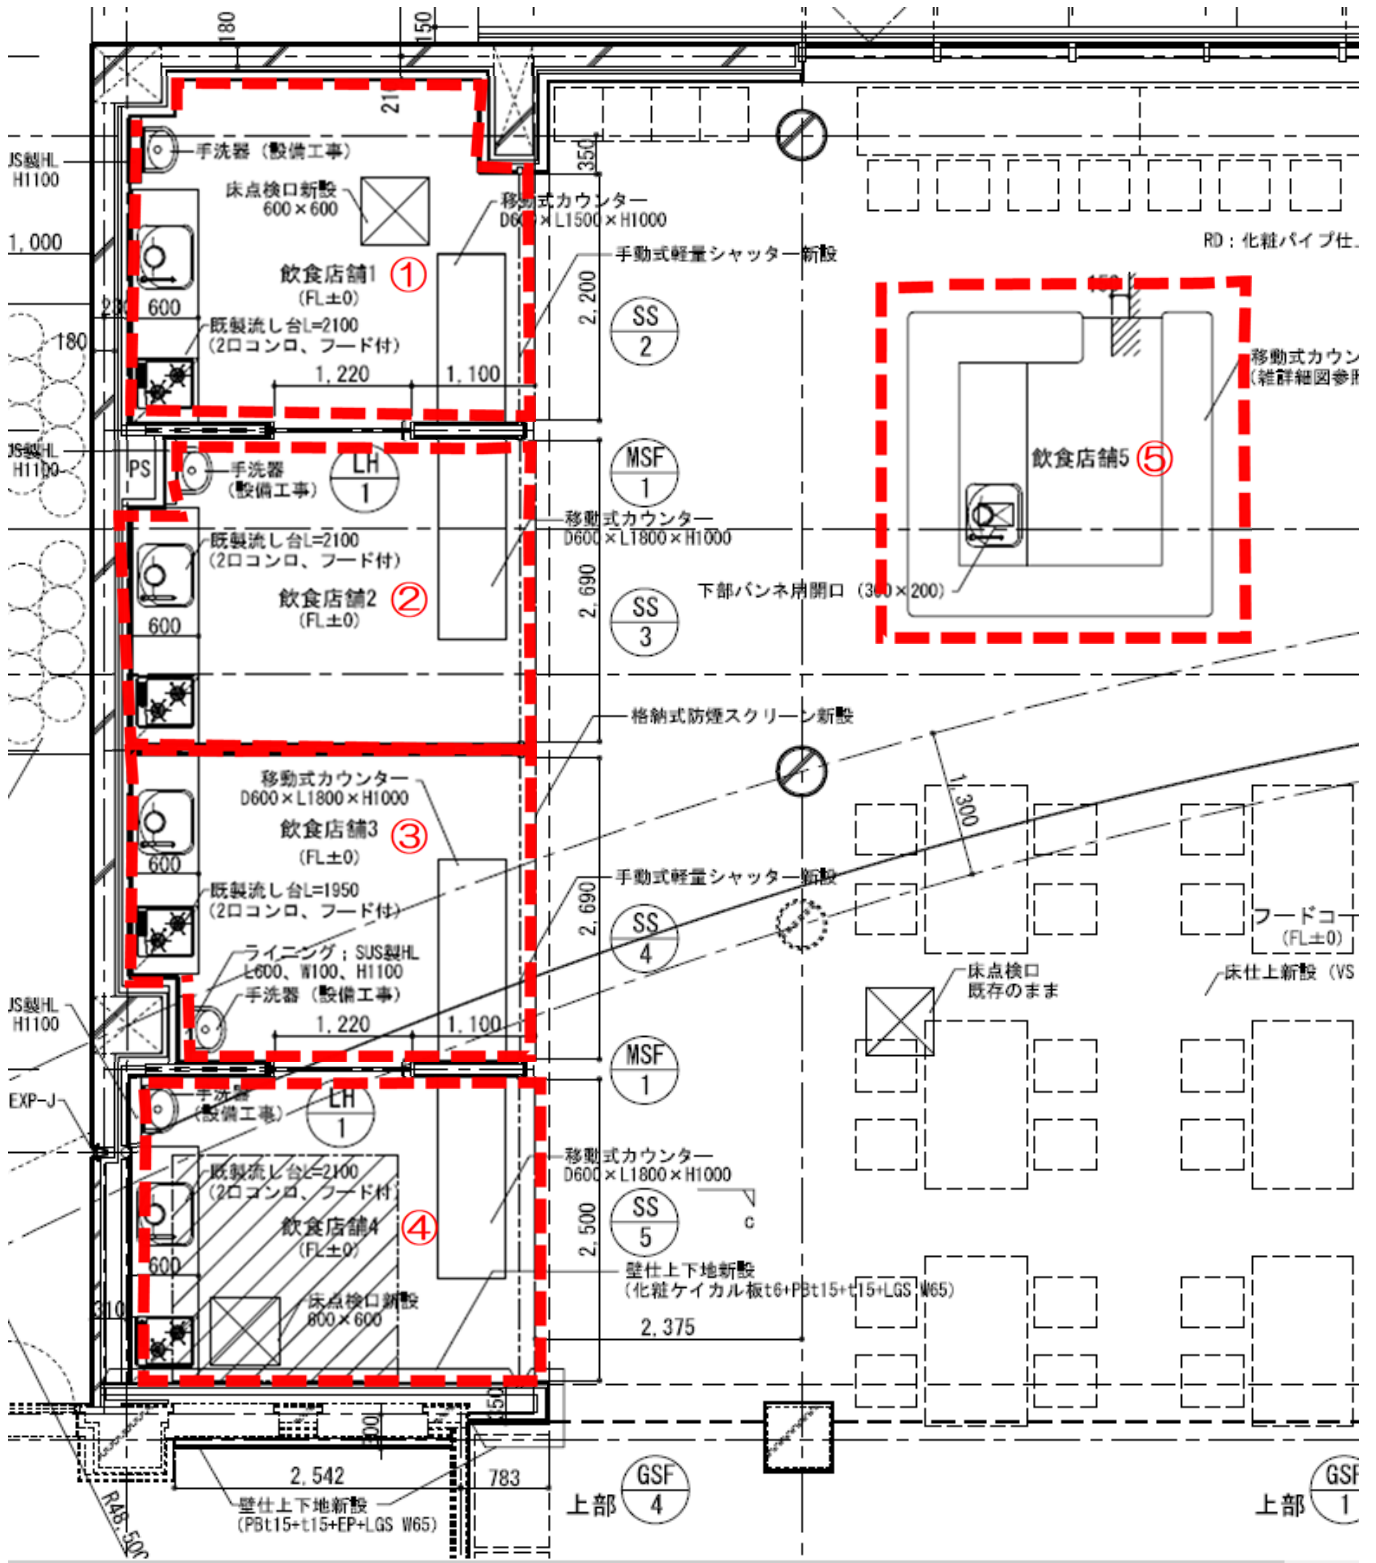

イメージ図（詳細の仕様や色などは未定です）



海洋交流館 エントランスホール（海側を見る） ㊶



海洋交流館 エントランス左側（チケットカウンター） ㊷



海洋交流館 左側（フードコート）

©



海洋交流館 右側（現ラーメン屋店舗）

①